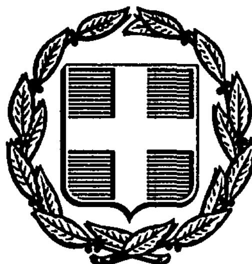


ΕΦΗΜΕΡΙΣ ΤΗΣ ΚΥΒΕΡΝΗΣΕΩΣ
ΤΗΣ ΕΛΛΗΝΙΚΗΣ ΔΗΜΟΚΡΑΤΙΑΣ

ΑΘΗΝΑ 29 ΣΕΠΤΕΜΒΡΙΟΥ 1986	ΤΕΥΧΟΣ ΤΕΤΑΡΤΟ	ΑΡΙΘΜΟΣ ΦΥΛΛΟΥ 887

ΠΕΡΙΕΧΟΜΕΝΑ

ΠΟΛΕΟΔΟΜΙΑ

ΑΠΟΦΑΣΕΙΣ

ΠΟΛΕΟΔΟΜΙΑ

ΑΠΟΦΑΣΕΙΣ

Αριθ. 4879 (1)

Καθορισμός χρήσης γης υπό εκποίηση ακινήτου Κοινότητας Αχρινής Ν. Κοζάνης.

Ο ΝΟΜΑΡΧΗΣ ΚΟΖΑΝΗΣ

Έχοντας υπόψη:

1. Το Ν. 1512/85 για την τροποποίηση και συμπλήρωση πολεοδομικών διατάξεων κλπ. (άρθρο 3 παρ. 1).

2. Το Ν. 1337/83 για την επέκταση πολεοδομικών σχεδίων κλπ.

3. Την υπ' αριθ. 34/1985 απόφαση του Κοινοτικού σύμβουλου Κοινότητας Αχρινής Κοζάνης, σε συνδυασμό με το Ε. 15770/2.8.85 έγγραφο της Δ/νσης Εσωτερικών Ν. Κοζάνης που εγκρίνει νομότυπη την απόφαση αυτή.

4. Την από 23.8.1985 εισήγηση του ΤΠ και ΠΕ Ν. Κοζάνης, αποφασίζουμε:


Καθορίζουμε σαν χρήση γης της έκτασης ΑΒΓΔΑ εμβαδιού 4.000 τετρ. μέτρων στη θέση Λείτ αγροκτήματος Αχρινής Ν. Κοζάνης, φαίνεται στο διάγραμμά του, όπως αυτό θεωρήθηκε από την ΤΥΔΚ Κοζάνης με ημερομηνία 4.12.84 και αποτελεί αναπόσπαστο μέρος της απόφασης αυτής, χρήση για την κτηνοτροφία και όλες τις απαραίτητες εγκαταστάσεις (σταυλικές κλπ.).


Η απόφαση αυτή να δημοσιευθεί στην Εφημερίδα της Κυβερνήσεως.

Κοζάνη, 27 Μαΐου 1986

Ο Νομάρχης

ΓΙΩΡΓΟΣ ΚΕΡΑΜΑΡΗΣ

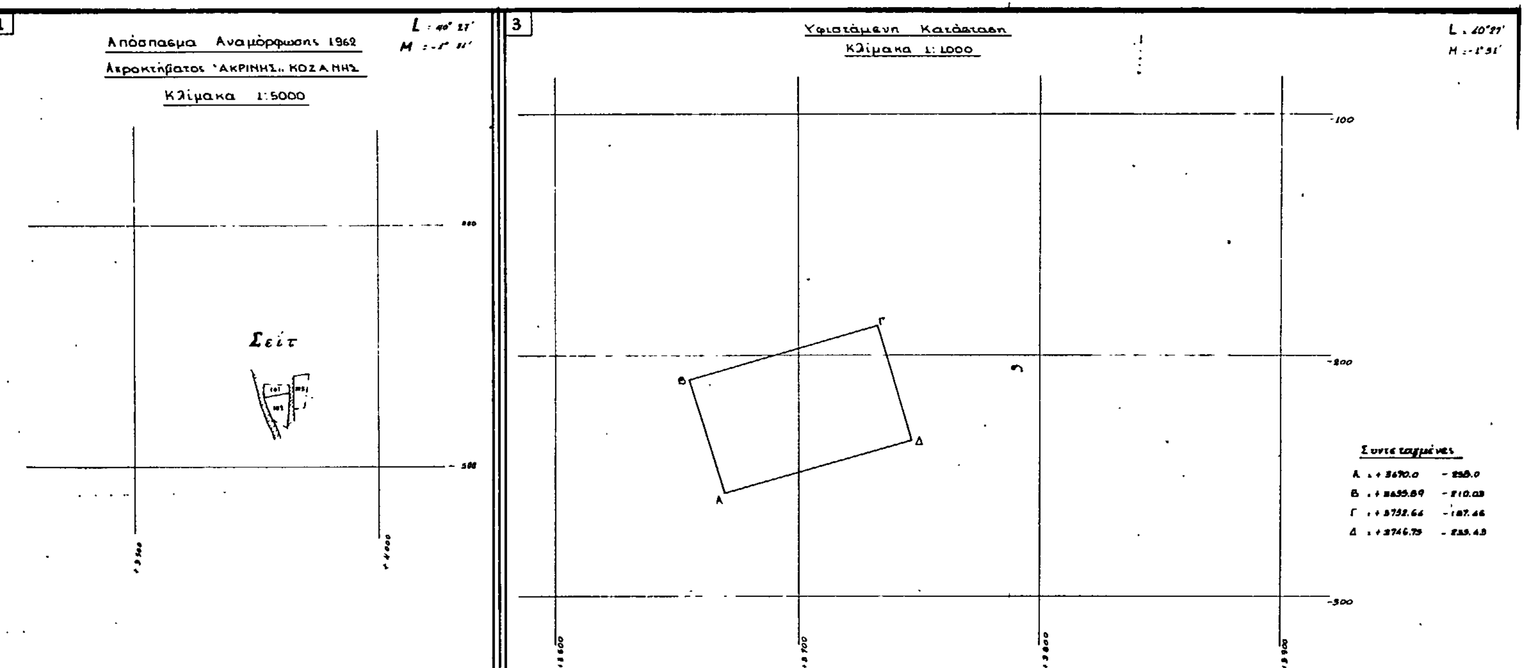

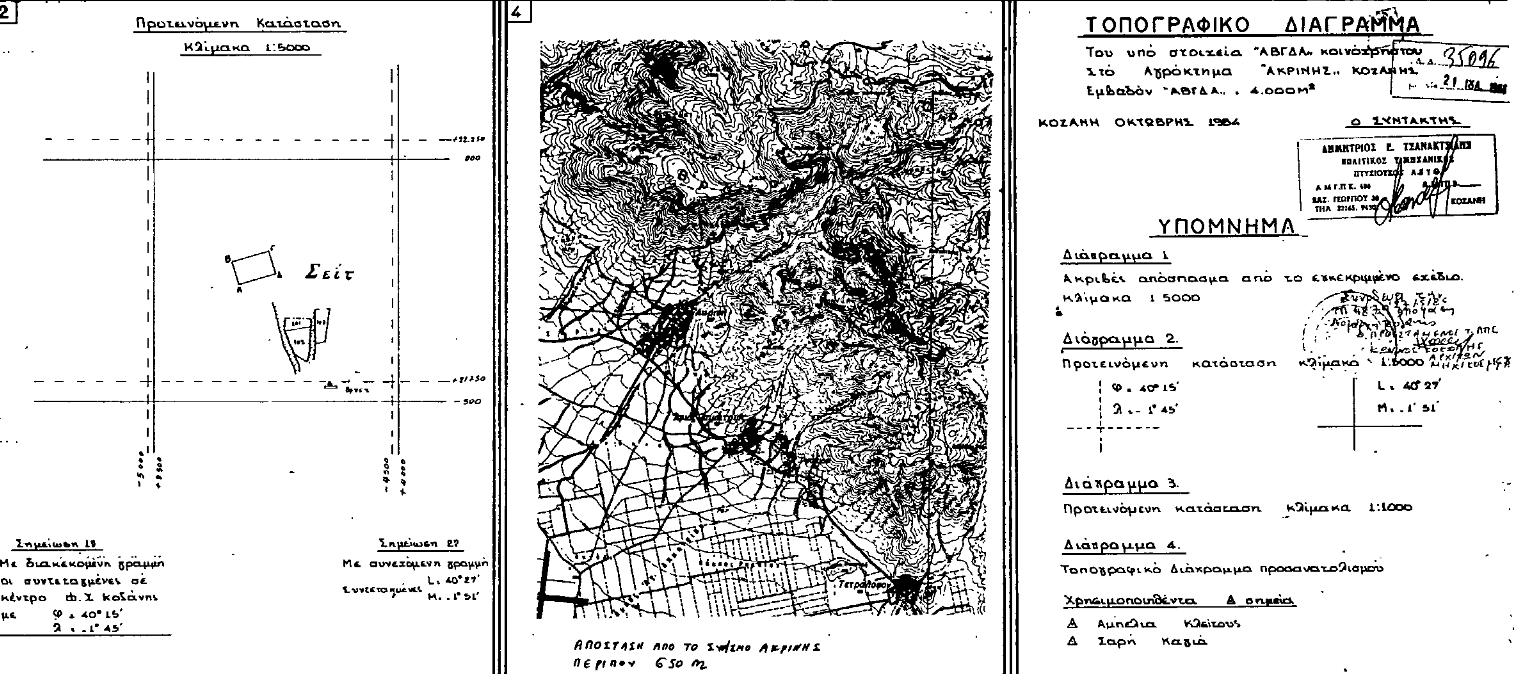

ΤΟΠΟΓΡΑΦΙΚΟ ΔΙΑΓΡΑΜΜΑ

Του υπό στοιχεία "ΑΒΓΔΑ" κοινοχρήστου
Στο Αγρόκτημα "ΑΚΡΙΝΗΣ" ΚΟΖΑΝΗΣ
Εμβαδόν "ΑΒΓΔΑ" = 4.000 m²

35096
21 ΙΑΝ.

ΚΟΖΑΝΗ ΟΚΤΩΒΡΗΣ 1984

Ο ΣΥΝΤΑΚΤΗΣ

ΔΗΜΗΤΡΙΟΣ Ε. ΤΣΑΝΑΚΤΣΙΔΗΣ
ΠΟΛΙΤΙΚΟΣ ΜΗΧΑΝΙΚΟΣ
ΠΤΥΧΙΟΥΧΟΣ Α.Σ.Τ.Θ.
Α.Μ.Γ.Π.Κ. 486
ΒΑΣ. ΓΕΩΡΓΙΟΥ 30
ΚΟΖΑΝΗ

ΥΠΟΜΝΗΜΑ

Διάγραμμα 1

Ακριβές απόσπασμα από το εγκεκριμένο σχέδιο.
κλίμακα 1:5000

Διάγραμμα 2.

Προτεινόμενη κατάσταση κλίμακα 1:5000

φ = 40° 15'
λ = -1° 45'

L = 40° 27'
M = -1° 51'

Διάγραμμα 3.

Προτεινόμενη κατάσταση κλίμακα 1:1000

Διάγραμμα 4.

Τοπογραφικό Διάγραμμα προσανατολισμού

Χρησιμοποιηθέντα Δ σημεία

Δ Αμπέλια Κλείτους
Δ Σαρή Καγιά

Αριθ. 3434 (2)

Χαρακτηρισμός χώρου Βρεφονηπιακού Σταθμού σε τμήμα του Ο.Τ. 1618 στο συν/σμό Αβέρωφ Λάρισας.

Ο ΝΟΜΑΡΧΗΣ ΛΑΡΙΣΑΣ

Έχοντας υπόψη:

1. Τις διατάξεις του από 17.7.1923 Ν. Δ/τος (ΦΕΚ 288Α'/1923) «περί σχεδίων πόλεων κωμών και συνοικισμών του Κράτους και οικοδομής αυτών» όπως τροποποιημένο ισχύει σήμερα και ειδικότερα τα άρθρα 2 και 9 αυτού.

2. Τις διατάξεις του Α.Ν. 314/1968 (ΦΕΚ 47 Α'/1968) «περί παροχής εις τον Υπουργόν Βορείου Ελλάδος και τους Νομάρχες αρμοδιότητας επί θεμάτων εγκρίσεως, τροποποιήσεως σχεδίων πόλεων και κωμών, όπως τροποποιήθηκε με το Ν.Δ. 1018/1970 (ΦΕΚ 220Α/71) και συμπληρώθηκε με την παρ. 2. του άρθρου 33 του Ν. 1337/1983 (ΦΕΚ 33 Α'/83).

3. Το Π. Δ/γμα 443/2.11.1983 (ΦΕΚ 165Α'/83) «Μεταβίβαση αρμοδιότητας στους Νομάρχες τροπ/σεων ρυμοτομικών σχεδίων και επιβολής προκηπίων.

Επίσης:

α. Την 465/1985 απόφαση του Δημοτικού Συμβουλίου Χ.Ο.Π. του Νομού, αποφασίζουμε:


Εγκρίνουμε το χαρακτηρισμό χώρου Βρεφονηπιακού Σταθμού σε τμήμα του Ο.Τ. 1618 στο συν/σμό Αβέρωφ Λάρισας, όπως φαίνεται με στοιχεία (ΑΒΓΔΑ) στο θεωρημένο από την Προϊσταμένη του ΤΠ και ΠΕ Λάρισας διάγραμμα που συνοδεύει αυτή την απόφαση.

Η απόφαση αυτή μαζί με το σχεδιάγραμμα που τη συνοδεύει να δημοσιευθεί στην Εφημερίδα της Κυβερνήσεως.

Λάρισα, 1 Ιουλίου 1986

Ο Νομάρχης

ΑΠ. ΒΛΑΣΙΑΔΗΣ

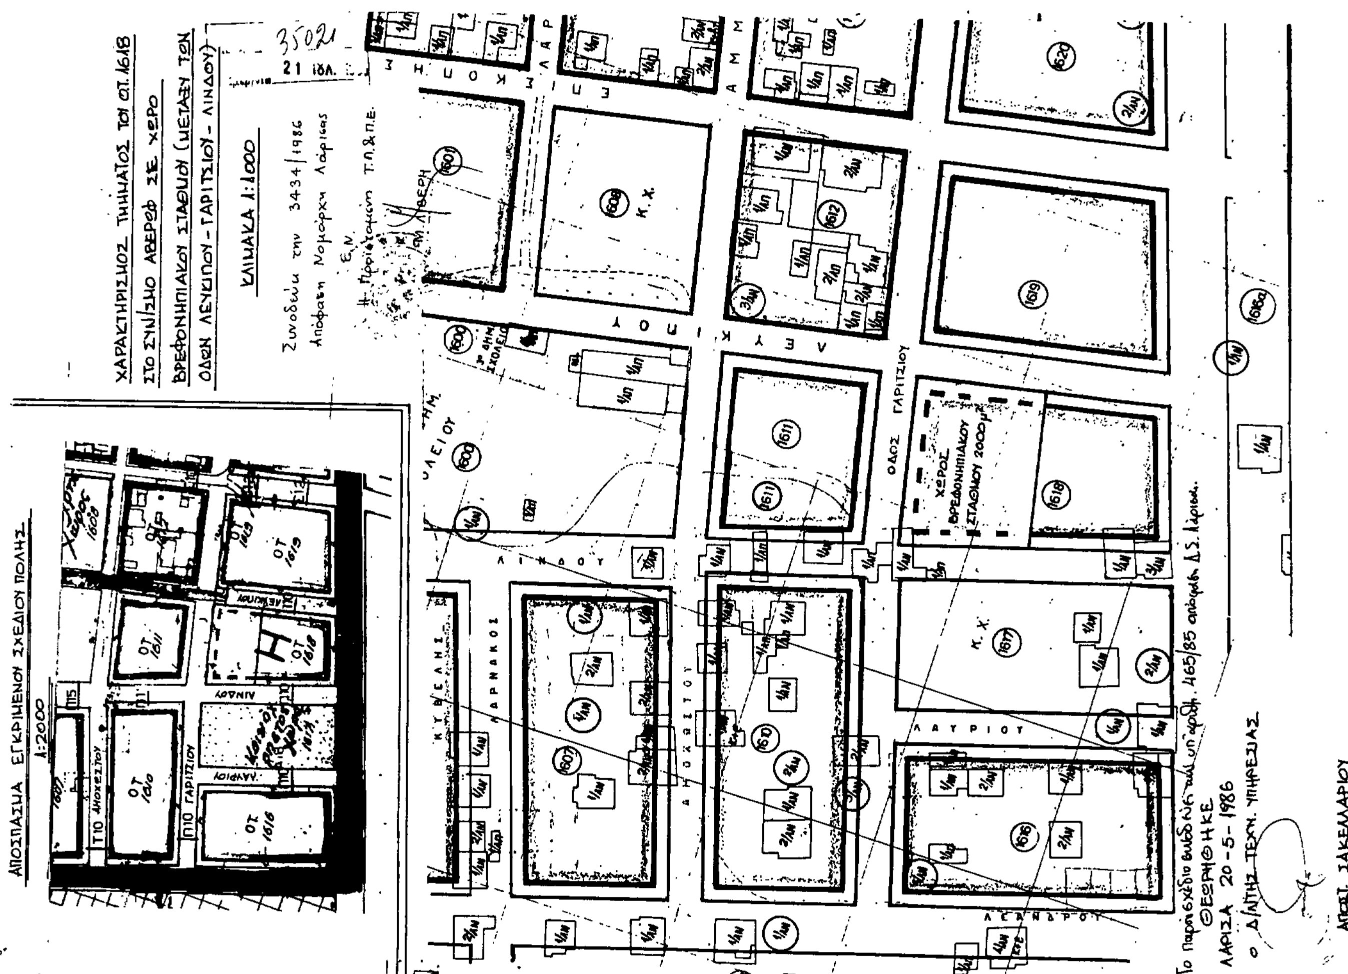

Αριθ. 216 (3)

Χαρακτηρισμός οδού που ενώνει τους οικισμούς Βυρώνειας - Αν. Βυρώνειας ως Κοινοτικής του Ν. Σερρών.

Ο ΝΟΜΑΡΧΗΣ ΣΕΡΡΩΝ

Εχοντας υπόψη:

1. Τις διατάξεις του Ν. 3200/55 «περί διοικητικής αποκεντρώσεως».

2. Το από 24.4.85 Π. Δ/γμα αρ. 1 παρ. β (ΦΕΚ 270Α/85) «περί χαρακτηρισμού οδών κλπ.».

3. Το 1564/4.11.1985 έγγραφο του πολεοδομικού γραφείου Σιδ/στρου που μας διαβιβάζει όλα τα δικαιολογητικά που προβλέπονται από το 24.4.85 Π. Δ/γμα για τον χαρακτηρισμό οδού που ενώνει τους οικισμούς Βυρώνειας - Αν. Βυρώνειας ως Κοινοτική.


4. Την 94/20.11.85 απόφαση του Συμβουλίου Χωρ. Οικισμού και Περιβάλλοντος, αποφασίζουμε:

Χαρακτηρίζουμε την οδό που ενώνει τους οικισμούς Βυρώνειας - Αν. Βυρώνειας ως Κοινοτική και στην θέση που φαίνεται στο συνημμένο τοπογραφικό διάγραμμα σε κλίμακα 1:5.000.

Η απόφαση αυτή ισχύει από της υπογραφής της να δημοσιευθεί στην Εφημερίδα της Κυβερνήσεως.

Σιδηρόκαστρο, 7 Φεβρουαρίου 1986

Ο Νομάρχης
ΠΑΝ. ΜΑΥΡΙΔΗΣ

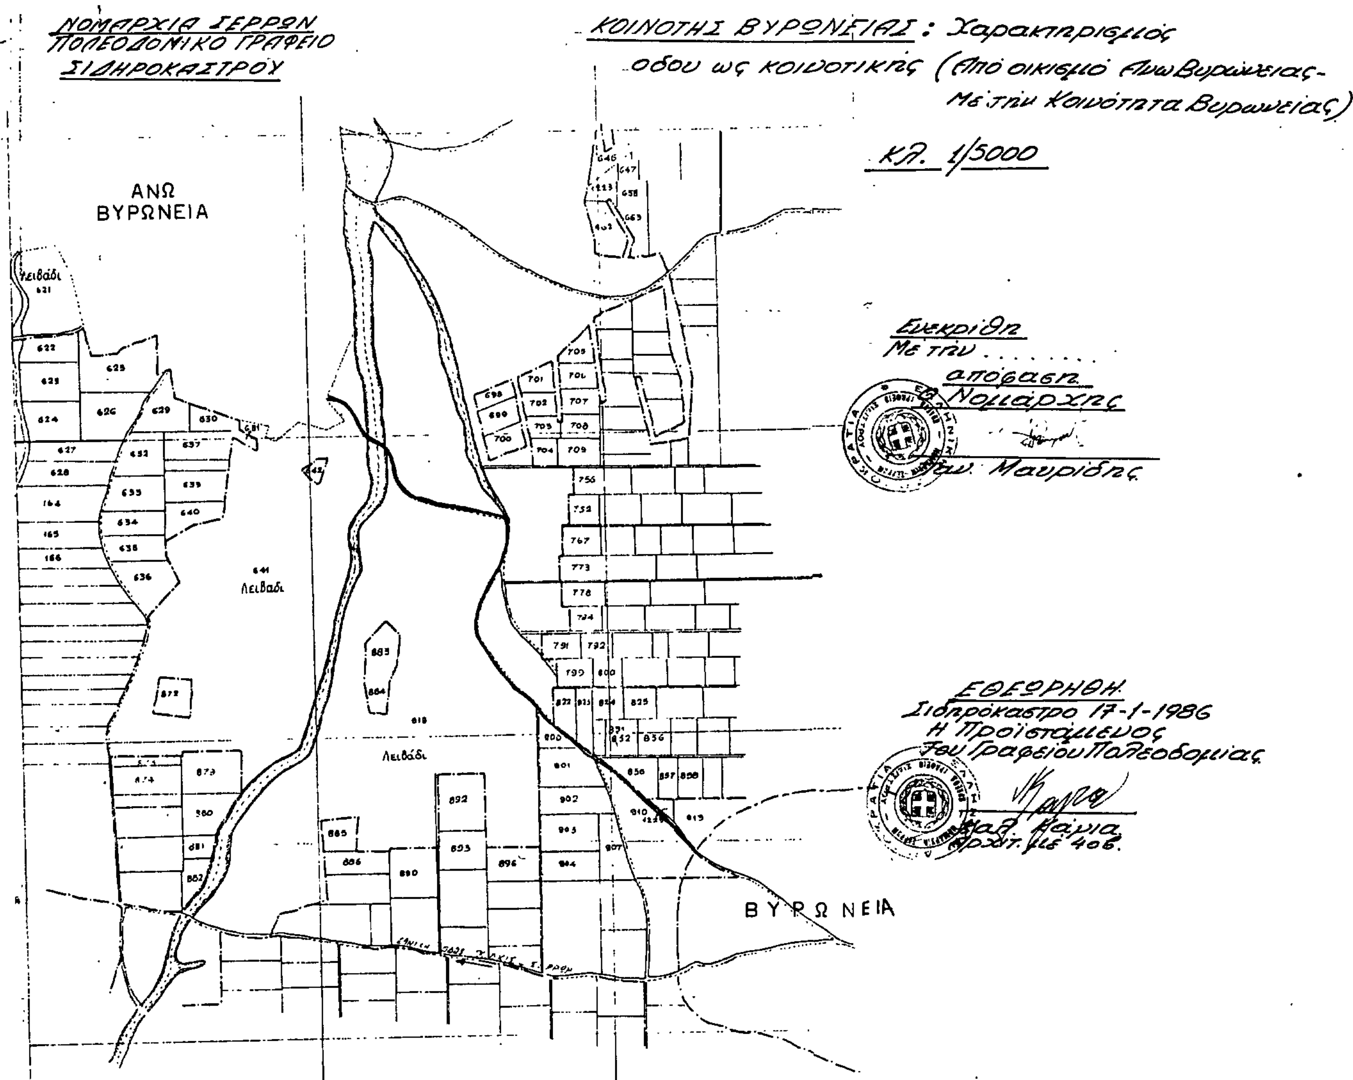

Αριθ. 2453 (4)

Επέκταση τοπικού ρυμοτομικού σχεδίου στην εκτός σχεδίου περιοχής Κοινότητας Θυμιανών για την ανέγερση εγκαταστάσεων ΔΕΗ και καθορισμός όρων και περιορισμών δόμησης Ν. Χίου.

Ο ΝΟΜΑΡΧΗΣ ΧΙΟΥ

Εχοντας υπόψη:

1. Τις διατάξεις του Ν. 3200/55 «περί διοικητικής αποκεντρώσεως σε συνδυασμό με τις διατάξεις του ΝΔ 3620/56 περί τροποποιήσεως και συμπληρώσεως των διατάξεων περί διοικητικής αποκεντρώσεως» του Π.Δ. 532/70 και Β.Δ. 712/70 όπως αυτές ισχύουν σήμερα.

2. Τις διατάξεις του Π.Δ. 24/31.5.85 (ΦΕΚ 270Δ).

3. Τον οικιστικό Νόμο Ν. 1337/83 «περί επεκτάσεως των πολεοδομικών σχεδίων οικιστικής ανάπτυξης και σχετικών ρυθμίσεων».

4. Τον Ν. 1512/85 «περί τροποποιήσεως και συμπληρώσεως πολεοδομικών διατάξεων και ρύθμισης συναφών θεμάτων».

5. Τις διατάξεις του Ν.Δ. της 17.7.1923 όπως μεταγενέστερα τροποποιήθηκαν και συμπληρώθηκαν.

6. Τις διατάξεις του Ν. υπ' αριθ. 1577/85 περί ΓΟΚ.

7. Την εγκύκλιο 20/23.3.85 της Δ/νσης Κανονιστικών ρυθμίσεων τμήμα νομοπαρασκευαστικό του ΥΠ.ΠΕ ΧΩ. ΔΕ.

8. Το με αριθ. 50805/28.3.86 έγγραφο της περιφερείας νησιών ΔΕΗ.

9. Τις αυξημένες ανάγκες κάλυψης σε ηλεκτρική ενέργεια της Χίου.

10. Την από 6.4.86 πρακτικό 3ο θέμα 5ο γνωμοδότηση του Σ. ΧΟΠ Ν. Χίου.

11. Την με αριθ. 3835/18.9.85 απόφασή μας «περί εγκρίσεως τοπικού ρυμοτομικού σχεδίου για την ανέγερση εγκαταστάσεων ΔΕΗ, αποφασίζουμε:

Εγκρίνουμε την επέκταση του τοπικού ρυμοτομικού σχεδίου, στην περιοχή των εγκαταστάσεων της ΔΕΗ, στην διοικητική περιφέρεια της Κοινότητας Θυμιανών, όπως αυτό φαίνεται στο από 20.3.86 τοπογραφικό διάγραμμα που συνοδεύει την απόφαση αυτή, που θεωρήθηκε από τον Προϊστάμενο του ΤΠ και ΠΕ Ν. Χίου, για την ανέγερση εγκαταστάσεων.

Καθορίζουμε ειδικούς όρους δόμησης ως εξής:

1. Ελάχιστη απόσταση κτιρίων από όρια από 10 μ. έως 3,00 μ.

2. Μέγιστο ποσοστό κάλυψης 40%.

3. Μέγιστο ύψος 20 μ.

4. Συντελεστής δόμησης 1,5 και συντελεστής κατ' όγκον εκμετάλλευσης 4.

5. Επιτρέπεται η κατασκευή περισσοτέρων του ενός κτιρίου μέσα στο οικόπεδο.

Η απόφαση αυτή που ισχύει από της ημέρας κοινοποιήσεως της δημοσίευσης, να δημοσιευθεί στην Εφημερίδα της Κυβερνήσεως, μαζί με το σχεδιάγραμμα, σύμφωνα με το Ν.Δ. 17/7/16.8.1923.

Χίος, 6 Ιουνίου 1986

Ο Νομάρχης

ΧΡΗΣΤΟΣ ΠΑΧΤΑΣ

11.078

ΥΠΟΜΝΗΜΑ

- Υπάρχοντα κτίρια
- Κτίρια επεκτάσεως
- Όρια ιδιοκτησίας
- ΑΒΓΔΕΖΗΘΙΑ Έκταση εγκεκριμένου ρυμοτομικού (Απον Νομαρχ. αρ πρ. 3835 / 10-9-85)
- ΔαβγδεζηθικΕΔ Έκταση στην οποία ζητείται επέκταση του ρυμοτομικού.
- Ρυμοτομική γραμμή (συμπίπτει με όριο ιδιοκτησίας)
- Οικοδομική γραμμή

ΑΙΤΟΥΜΕΝΟΙ ΟΡΟΙ ΔΟΜΗΣΕΩΣ
(ενιαίοι και για τις δύο εκτάσεις δηλ. του εγκεκριμένου ρυμοτομικού και της επέκτασης)

1. Ελάχιστη απόσταση κτιρίων από όρια: από 10,00μ έως 3,00μ όπως φαίνεται στο σχέδιο
2. Μέγιστο ποσοστό καλύψεως 40%
3. Μέγιστο ύψος 20μ.
4. Συντελεστής δομήσεως 1,5 και συντελεστής κατ' όγκο εκμεταλλεύσεως 4.
5. Επιτρέ... περισσοτέρων του ενός κτ... οικοπέδου.

ΘΕΩΡΗΘΗΚΕ
Εν Χίω τη 6-6-86

ΝΟΜΑΡΧΙΑ ΧΙΟΥ
ΤΜΗΜΑ ΠΟΛΕΟΔΟΜΙΑΣ &
ΠΟΛΕΟΔΟΜΙΚΩΝ ΕΦΑΡΜΟΓΩΝ

θάλασσα

ΚΤΙΡΙΟ ΑΡΧΙΚΟΥ ΜΗΧΑΝΟΣΤΑΣΙΟΥ (ύψος 11μ)

ΑΠΟΘΗΚΗ

ΠΕΤΡΕΛΑΙΟΔΕΞΑΜΕΝΕΣ

ΥΠΑΙΘΡΙΟΣ ΥΠΟΣΤΑΘΜΟΣ

ΔΗΜΟΣΙΟΣ ΔΡΟΜΟΣ

ΑΓΡΟΤΙΚΟΣ ΔΡΟΜΟΣ

ΤΟ ΠΑΡΟΝ ΣΧΕΔΙΟ ΒΑΣΙΣΘΗΚΕ ΣΤΑ ΥΠ ΑΡΙΘ ΣΧΕΔΙΑ ΤΜΚΕΠΜ 11038 και 11.015

ΤΜΗΜΑ ΧΑΡΤΗ
ΝΗΣΟΥ ΧΙΟΥ

ΔΕΗ - Δ/ΝΣΗ ΠΕΡΙΦ. ΝΗΣΩΝ
ΤΟΜΕΑΣ ΜΕΛ ΚΑΤ ΕΡΓΩΝ ΠΟΛ. ΜΗΧ.

ΑΗΣ ΧΙΟΥ
ΤΟΠΟΓΡΑΦΙΚΟ ΔΙΑΓΡΑΜΜΑ
ΕΠΕΚΤΑΣΕΩΣ ΤΟΥ ΡΥΜΟΤΟΜΙΚΟΥ

1:500

11.078

Αριθ. 2445 (5)

Έγκριση τοπικού ρυμοτομικού σχεδίου στην εκτός σχεδίου περιοχής Κοινότητας Βέσσας για την ανέγερση κτιρίου εγκαταστάσεων Ο.-Τ.Ε. και καθορισμός όρων και περιορισμών δόμησης Ν. Χίου.

Ο ΝΟΜΑΡΧΗΣ ΧΙΟΥ

Έχοντας υπόψη:

1. Τις διατάξεις του Ν. 3200/55 «περί διοικητικής αποκεντρώσεως σε συνδυασμό με τις διατάξεις του ΝΔ 3620/56 περί τροποποιήσεως και συμπληρώσεως των διατάξεων περί διοικητικής αποκεντρώσεως» του Π.Δ. 532/70 και Β.Δ. 712/70 όπως αυτές ισχύουν σήμερα.

2. Τις διατάξεις του Π.Δ. 24/31.5.85 (ΦΕΚ 270Δ).

3. Τον οικιστικό Νόμο Ν. 1337/83 «περί επεκτάσεως των πολεοδομικών σχεδίων οικιστικής ανάπτυξης και σχετικών ρυθμίσεων».

4. Τον Ν. 1512/85 «περί τροποποιήσεως και συμπληρώσεως πολεοδομικών διατάξεων και ρύθμισης συναφών θεμάτων».

5. Τις διατάξεις του Ν.Δ. της 17.7.1923 όπως μεταγενέστερα τροποποιήθηκαν και συμπληρώθηκαν.

6. Τις διατάξεις του Ν. υπ' αριθ. 1577/85 περί ΓΟΚ.

7. Την εγκύκλιο 20/23.3.85 της Δ/νσης Κανονιστικών ρυθμίσεων τμήμα νομοπαρασκευαστικό του ΥΠ.ΠΕ ΧΩ. ΔΕ.

8. Το με αριθ. 543/13601/12.11.85 έγγραφο της περιφερείας Δ/νσεως νησιών Ο.Τ.Ε.

9. Την από 10.2.86 πρακτικό 1ο γνωμοδότηση του Σ.ΧΟΠ Ν. Χίου, αποφασίζουμε:

Εγκρίνουμε το τοπικό ρυμοτομικό σχέδιο, στην εκτός περιοχή διοικητικής περιφερείας της Κοινότητας Βέσσας, όπως αυτό φαίνεται στο από 30.5.85 τοπογραφικό διάγραμμα που συνοδεύει την απόφαση αυτή, και που θεωρήθηκε από τον Προϊστάμενο του ΤΠ και ΠΕ Ν. Χίου, για την ανέγερση εγκαταστάσεων κτιρίου Ο.Τ.Ε.

Καθορίζουμε ειδικούς όρους δόμησης ως εξής:

1. Ελάχιστη αρτιότητα γηπέδου 500 $μ^2$.

2. Αποστάσεις από τα όρια του γηπέδου 2,50 μ.

3. Ύψος του κτιρίου 7,50 μ.

4. Το ποσοστό κάλυψης μέχρι 50% της επιφανείας του γηπέδου και συντελεστή δόμησης μέχρι 1,20 μ.

Η απόφαση αυτή που ισχύει από της ημέρας κοινοποιήσεως της δημοσίευσης, να δημοσιευθεί στην Εφημερίδα της Κυβερνήσεως, μαζί με το σχεδιάγραμμα, σύμφωνα με το Ν.Δ. 17/7/16.8.1923.

Χίος, 16 Ιουνίου 1986

Ο Νομάρχης

ΧΡΗΣΤΟΣ ΠΑΧΤΑΣ

ασφαλτοστρωμένος δρόμος προς θάλασσα

ομορος ιδιοκτητης
μιχαηλ ζερβουδης

μ1 μ6 = 16.13

ιδιοκτησια κοινοτητος

μ3 μ6 = 30.33

μ2 μ1 = 31.25

ΘΕΣΗ ΚΤΙΣΜΑΤΟΣ

ομορος ιδιοκτητης
γεωργιος αντωνοβουνης

μ5 μ4 μ3 = 8.66

ομορος ιδιοκτητης
ιωαννης αντωνιαδης

ομορος ιδιοκτητης
ανδρεας μονας

ΑΝΑΛΥΤΙΚΗ ΕΜΒΑΔΟΜΕΤΡΗΣΗ

Δχ = χ(ν+1) - χ(ν-1)		Δψ = ψ(ν+1) - ψ(ν-1)			2Ε = Χν Δψ = Ψν Δχ	
ΚΟΡΥΦΗ	Χ	Ψ	Δχ	Δψ	Χ Δψ	Ψ Δχ
μ1	203,92	223,46	8 45	- 31 17	-6358,186	2111,691
μ2	197 25	192 93	- 8 87	- 30 2	-5958,95	- 1804,219
μ3	194 05	193 26	- 6 65	- 0,64	-124 19	- 1285 177
μ4	190 60	192,29	- 12 85	1 24	236,344	- 2470 921
μ5	181 20	194,50	- 2,80	31 81	5765 97	- 544 600
μ6	181 90	224 10	22 72	28,96	5439 682	5094 55
					1000,32 = 2Ε = 1000,32	
						Ε = 500,16

Σημειωσεις.
1) Οι συντεταγμενες ειναι αυθαιρετες και δεν εχουν σχεση με τις εθνικες
2) Τα υψομετρα ειναι σχετικα και αναφερονται σε αυθαιρετη υψομετρικη αφετηρια. Ρο - Σ1 = 186.15
3) Τα ορια υπεδειξε ο προεδρος της κοινοτητας και μελη του κοινοτικου συμβουλιου
4) Το εμβαδον εχει υπολογιστει αναλυτικα όπως φαινεται παραπάνω

Κτηματολογικο διαγραμμα οικοπεδου μ1 μ2 μ3 μ4 μ5 μ6 μ1 που πρόκειται να αποκτηθει ο ΟΤΕ εκτος οριων οικισμου της κοινοτητας Βεσσας της επαρχιας Χιου του νομου Χιου, σε αποσταση μεγαλυτερη απο 500μ από την ακτη της θαλασσας και του οποιου φερεται σαν ιδιοκτητης η κοινοτητα Βεσσας
Εμβαδον μ1 μ2 μ3 μ4 μ5 μ6 μ1 = 500 16

ΕΓΚΡΙΣΗ ΤΟΠΙΚΟΥ ΡΥΜΟΤΟΜΙΚΟΥ ΣΧΕΔΙΟΥ ΣΤΗΝ ΚΟΙΝΟΤΗΤΑ ΒΕΣΣΑΣ Ν. ΧΙΟΥ 35057

ΟΡΟΙ ΔΟΜΗΣΗΣ
1. Αρτιότητα γηπέδου ελάχιστο εμβαδόν 500μ2
2. Ελάχιστη απόσταση από τα όρια του γηπέδου 2,50 μ.
3. Μέγιστο ποσοστό κάλυψης 50%
4. Συντελεστής δόμησης 1,20.

ΕΛΛΗΝΙΚΗ ΔΗΜΟΚΡΑΤΙΑ
ΝΟΜΑΡΧΙΑ ΧΙΟΥ
ΤΜΗΜΑ ΠΟΛΕΟΔΟΜΙΑΣ & ΠΟΛΕΟΔΟΜΙΚΩΝ ΕΦΑΡΜΟΓΩΝ

Το παρόν συνοδεύει την υπ' αριθ. 2445/16-6-86 απόφαση Νομάρχη Χίου

ΘΕΩΡΗΘΗ
Εν Χίω τη 27-5-86
Ο ΠΡΟΪΣΤΑΜΕΝΟΣ ΤΟΥ ΤΜΗΜΑΤΟΣ ΠΟΛΕΟΔΟΜΙΑΣ & ΠΟΛΕΟΔΟΜΙΚΩΝ ΕΦΑΡΜΟΓΩΝ ΝΟΜΑΡΧΙΑΣ ΧΙΟΥ

ΚΩΝ/ΝΟΣ ΦΩΚΑΣ
ΑΡΧΙΤΕΚΤΩΝ ΜΗΧ/ΚΟΣ

Μυτιλήνη 30 Μαΐου 1985
Ο συντάξας

ΒΑΣΙΛΗΣ Π. ΠΑΠΑΤΡΕΧΑΣ

Βασιλης Παπατρεχας
Διπλ. Αγρον. Τοπογρ. Μηχ/κος

ΕΜΒΑΔΟΜΕΤΡΗΣΗ ΜΕ ΤΡΙΓΩΝΑ

μ1 μ2 μ3	μ1 μ3 = 31 11	3 148	50 00
μ1 μ3 μ4	μ1 μ4 = 33 90	2,631	44,10
μ1 μ4 μ5	μ1 μ5 = 36.81	8,813	163 31
μ1 μ5 μ6	μ1 μ5 = 36 81	13,102	242 75
			Ε 500 16

ΥΠΕΥΘΥΝΗ ΔΗΛΩΣΗ
Ο υπογραφων Βασίλης Παπατρεχας Α.Τ./ΔΗ δηλωνω υπευθυνα οτι στο με τα στοιχεια μ1 μ2 μ3 μ4 μ5 μ6 μ1 ακινητο που απεικονίζεται στο παρον κτηματολογικο διαγραμμα δεν επιτρεπεται η ανοικοδομηση συμφωνα με τις ισχυουσες πολεοδομικες διαταξεις

Μυτιλήνη 30 Μαΐου 1985
Ο συνταξας
Βασίλης Παπατρεχας
Διπλ. Αγρον. Τοπογρ. Μηχ/κος

οικοπεδο ΟΤΕ

Βέσσα

ΕΚΔ	ΗΜΕΡΟΜΗΝΙΑ	ΠΕΡΙΛΗΠΤΙΚΗ ΠΕΡΙΓΡΑΦΗ	ΕΧ.	ΕΛΕΓ.	ΠΡΟΙΣΤ.	ΤΟΜ.
7						
6						
5						
4						
3						
2						
1						

ΟΤΕ
Τερματικό Κέντρο Βέσσας Χίου
Κτηματολογικό Διάγραμμα

ΑΡΙΘΜΟΣ ΜΗΤΡΩΟΥ	ΦΑΣΗ ΚΤΙΡΙΟΥ	ΤΜΗΜΑ ΚΤΙΡΙΟΥ	ΚΑΤΗΓ. ΣΧΕΔ.	ΑΡΙΘΜ. ΣΧΕΔ.	ΚΛΙΜΑΚΕΣ
8926			Τ	3	1/200

ΑΠΟ ΤΟ ΕΘΝΙΚΟ ΤΥΠΟΓΡΑΦΕΙΟ